

**NOTA:**  
 Esta plano se ha de tomar solamente como referencia de ubicación. Para verificar cotas, especificaciones, y ventanería, dirigirse a los planos de detalle.

UNIVERSIDAD MILITAR  
 NUEVA GRANADA



CAMPUS UNIVERSITARIO  
 CAJICA

Ficha Catastral: \_\_\_\_\_

Matrícula Inmobiliaria: \_\_\_\_\_

CONSULTOR:



DANIEL RESTREPO  
 ARQUITECTO

DISEÑADOR:

FIRMA: \_\_\_\_\_  
 NOMBRE: ARQ. DANIEL RESTREPO Z.  
 MATRÍCULA: 25700-32101 CND

ACTUALIZACIÓN DISEÑOS  
 BLOQUE AULAS DOS PISOS

DIRECTOR DEL PROYECTO:

NOMBRE: ING. EDGAR FERNANDO CASTIBLANCO M.Sc.

RECTOR:

GNRAL EDUARDO ANTONIO HERRERA BERBEL

DIBUJO:

DIANA CAROLINA BEDOYA GALVIS

TÍTULO:

FACULTAD DE INGENIERIA

CONTENIDO:

CORTE C-C  
 CORTE D-D  
 ZONA AULAS

OBSERVACIONES:

ACTUALIZACIÓN DISEÑOS

ESCALA:

1:100

FECHA:


FEBRERO DE 2012

ESTADO DEL PLANO:


CODIFICACION:

CAJ-ING-ARQ  
 G - 12 de 21

Archivo: 06 CORTE C-C-AULAS ESC 100.dwg

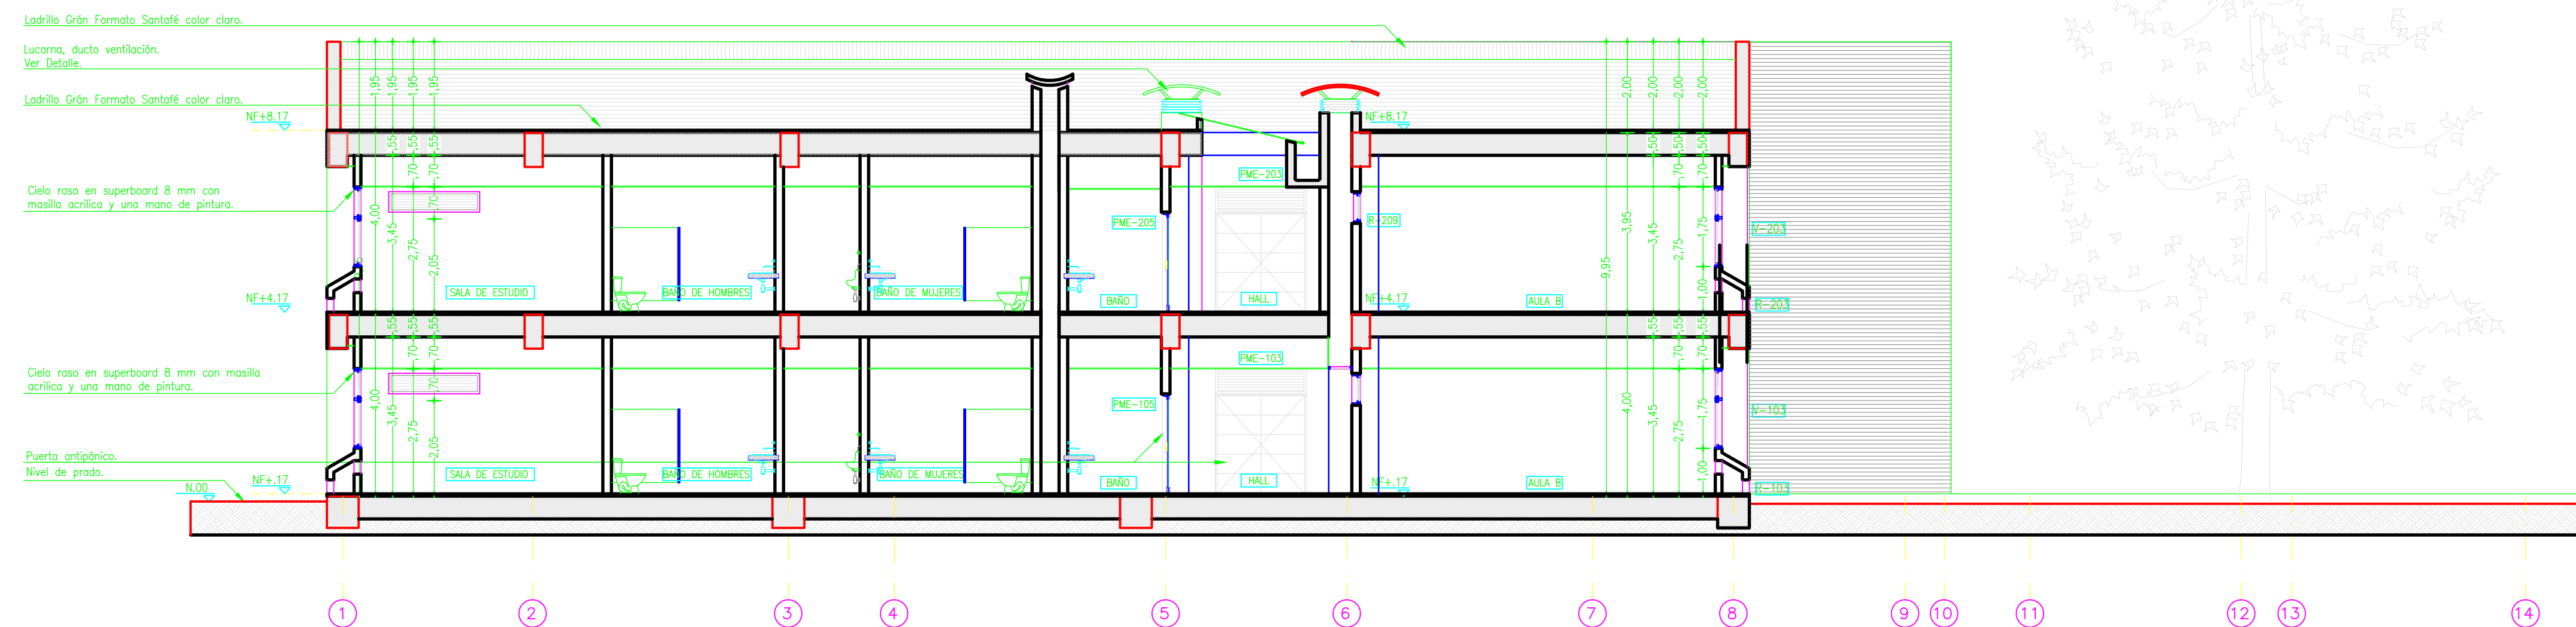

CORTE C-C  
 ESC.....1:100

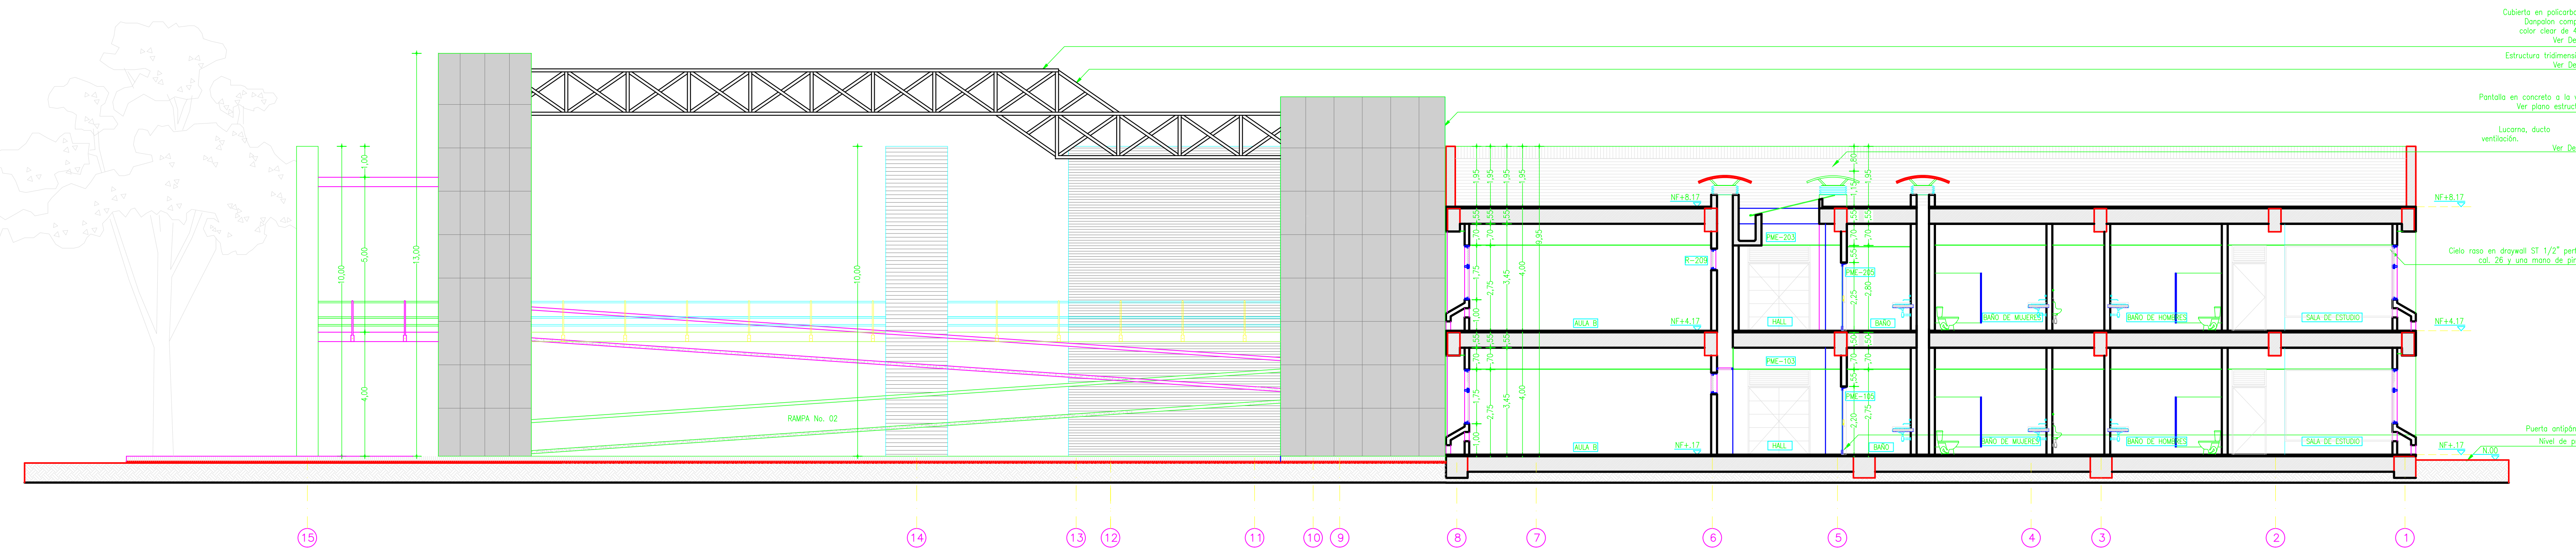

CORTE D-D  
 ESC.....1:100