

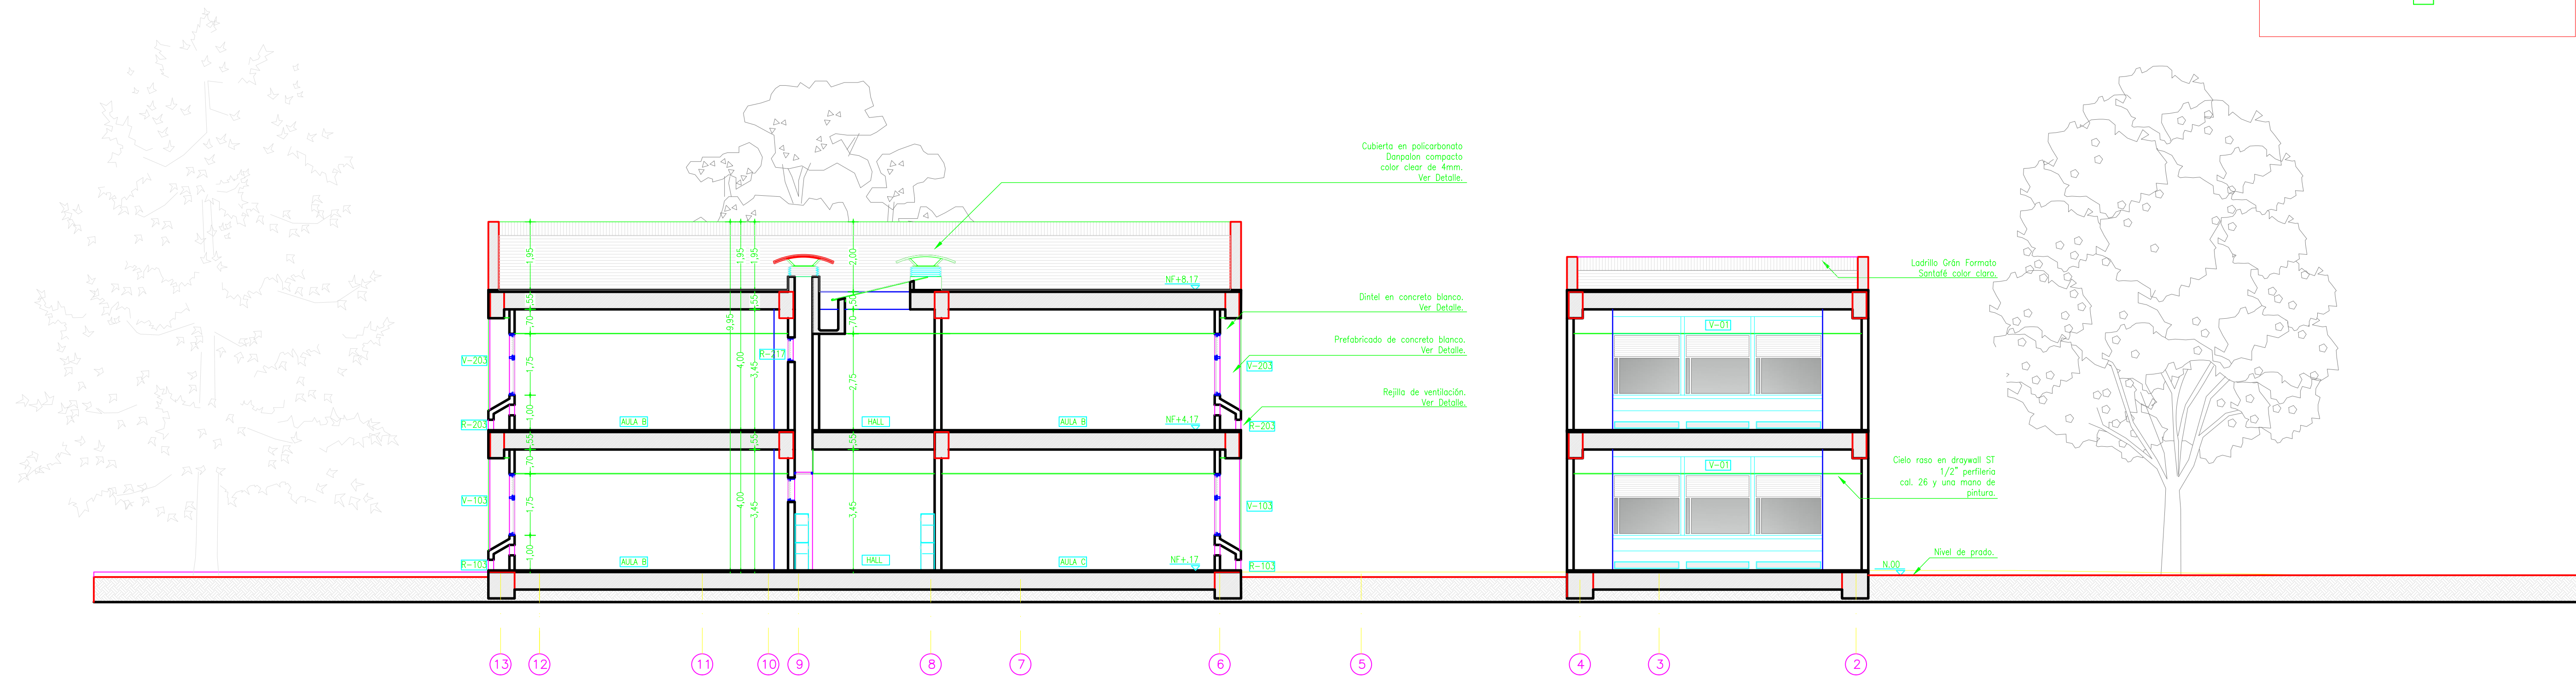
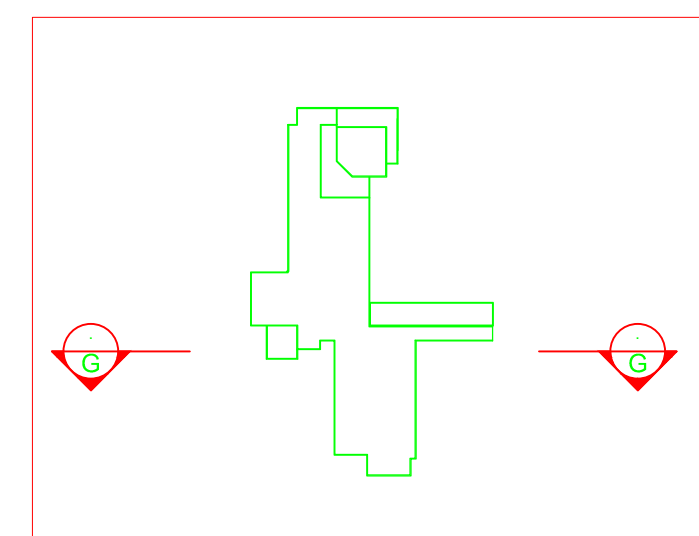


NOTA:
 Este plano se ha de tomar solamente
 como referencia de ubicación.
 Para verificar cotas, especificaciones,
 y ventanería, dirigirse a los planos
 de detalle.

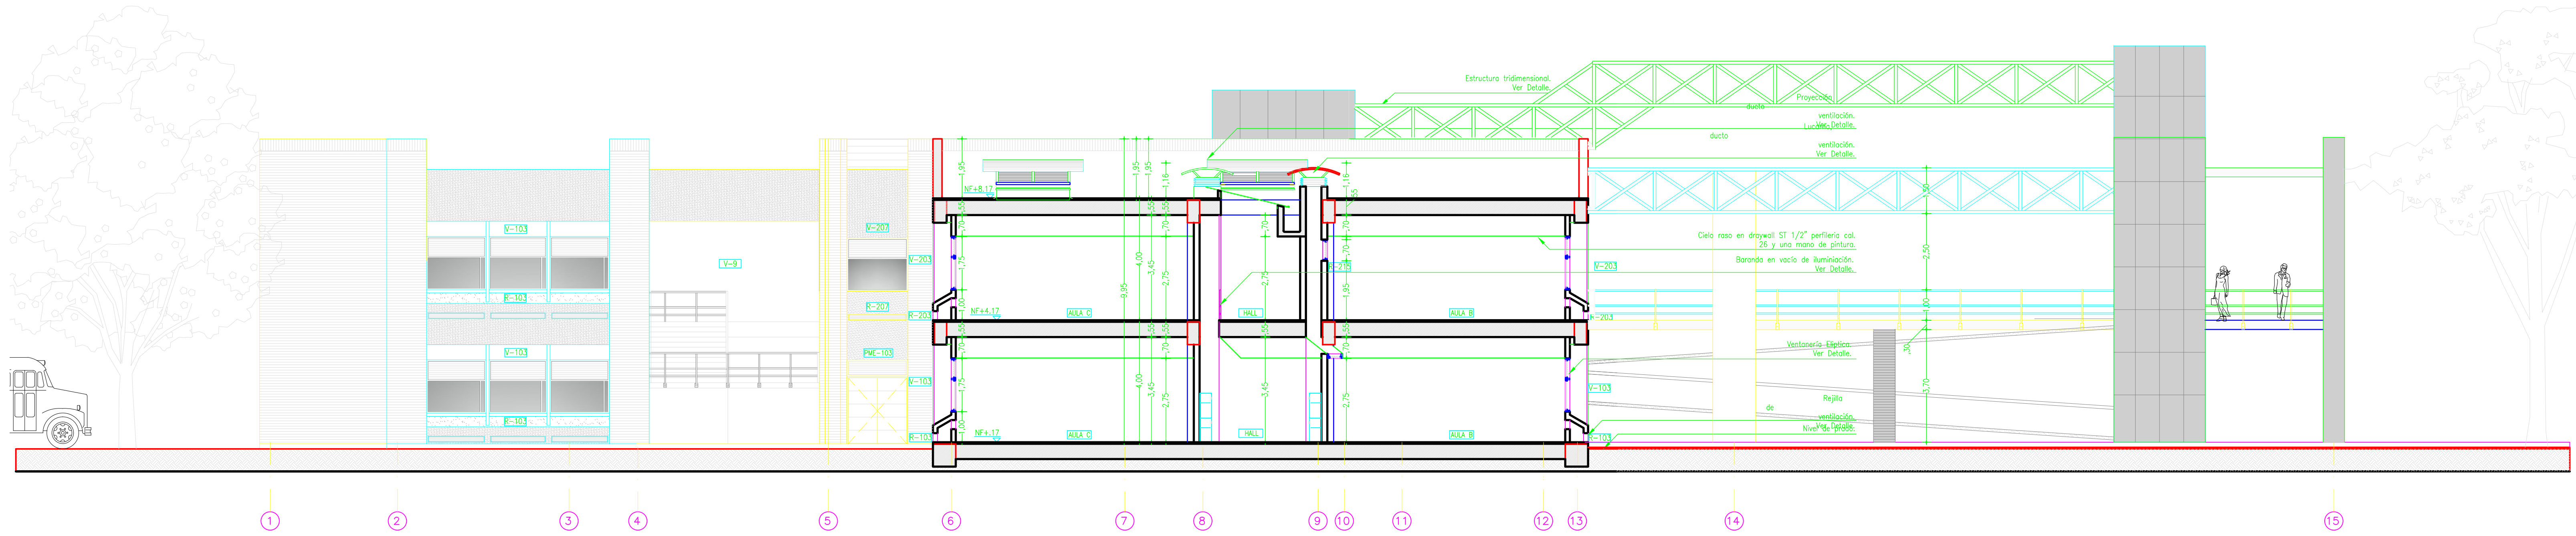

CORTE G-G
 ESC.....1:100

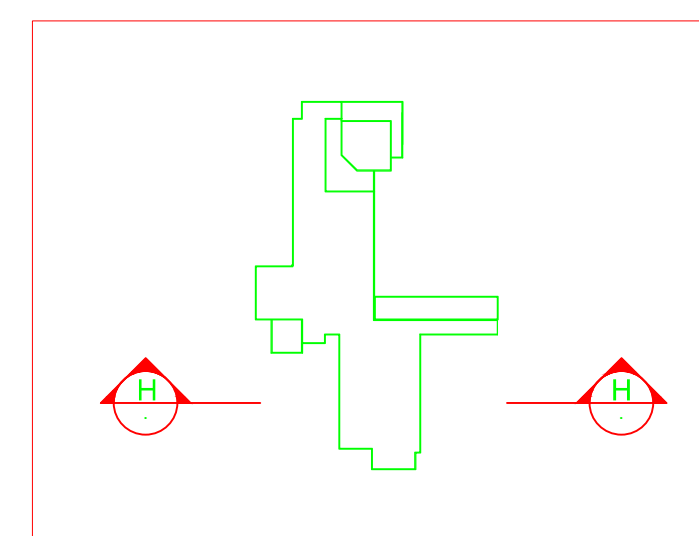

CORTE H-H
 ESC.....1:100

Ficha Catastral: _____
 Matrícula Inmobiliaria: _____

CONSULTOR:

DANIEL RESTREPO
 ARQUITECTO
 DISEÑADOR:
 FIRMA: _____
 NOMBRE: **ARQ. DANIEL RESTREPO Z.**
 MATRÍCULA: **25700-32101 CND**

**ACTUALIZACIÓN DISEÑOS
 BLOQUE AULAS DOS PISOS**

DIRECTOR DEL PROYECTO:
 NOMBRE: **ING. EDGAR FERNANDO CASTIBLANCO M.Sc.**

RECTOR:
 Voto: **GNRAL EDUARDO ANTONIO HERRERA BERBEL**

DIBUJO:
DIANA CAROLINA BEDOYA GALVIS

TÍTULO:
FACULTAD DE INGENIERIA

CONTENIDO:
**CORTE G-G
 CORTE H-H
 ZONA AULAS**

OBSERVACIONES:
 ACTUALIZACIÓN DISEÑOS

ESCALA: **1:100** FECHA: **FEBRERO DE 2012**

ESTADO DEL PLANO:

CODIFICACION:
**CAJ-ING-ARQ
 G - 14 de 21**
Archivo: 08_CORTE G-G-AULAS ESC 100.dwg