



Ficha Catastral: 00000030029000
Matrícula Inmobiliaria: - 578

CONSULTOR:
LOGO_PLANO_-_INCIGE1.bmp

CONTRATO No.: 001 DE 2012
OBJETO DEL CONTRATO: ESTUDIOS DE SUELOS, ESTUDIOS Y DISEÑOS ARQUITECTONICOS, BOLSAMINOS, DE DISEÑOS, DISEÑOS ESTRUCTURALES, REDES HIDROSANTARIAS, REDES ELECTRICAS, REDES DE VOZ, DATOS, SEGURIDAD Y ESPECIALES PARA LA CONSTRUCCION DEL EDIFICIO Y POSTGRADOS E INVESTIGACIONES

DIRECTOR DE PROYECTO: Ingeniero GABRIEL ARTURO BELTRAN REYES
MATRICULA: 25202 - 090320 CND

DISEÑADOR:
FIRMA:
NOMBRE: Ingeniero JORGE LIZARAZO
MATRICULA: 13202-102638 BLV

INTERVENTOR DE DISEÑO:
FIRMA:
NOMBRE: Arquitecto CARLOS ANDRES AVENDAÑO AYALA
MATRICULA:

INTERVENTOR UMNG:
FIRMA:
NOMBRE: Arquitecto LUIS AUGUSTO LIZARAZO
MATRICULA:

DIRECTOR DEL PROYECTO:
FIRMA:
NOMBRE: EDGAR FERNANDO CASTIBLANCO RAMIREZ
MATRICULA:

RECTOR:
Mayor General (r)
EDUARDO ANTONIO
HERRERA BERBEL

DIBUJO:
TITULO:
DISEÑO ARQUITECTONICO
EDIFICIO DE POST GRADOS
E INVESTIGACIONES

CONTENIDO:
ANTEPROYECTO
RED DESAGÜES PISO 1

OBSERVACIONES:


ESCALA:
1:100

FECHA:
Sept-19-2.012

ESTADO DEL PLANO:
PLANO DE ANTEPROYECTO
RED DE DESAGÜES

CODIFICACION:
CAMNUG-EPI-HS-02 de 11

Archivo: UMNG-RI-PIS01-DES

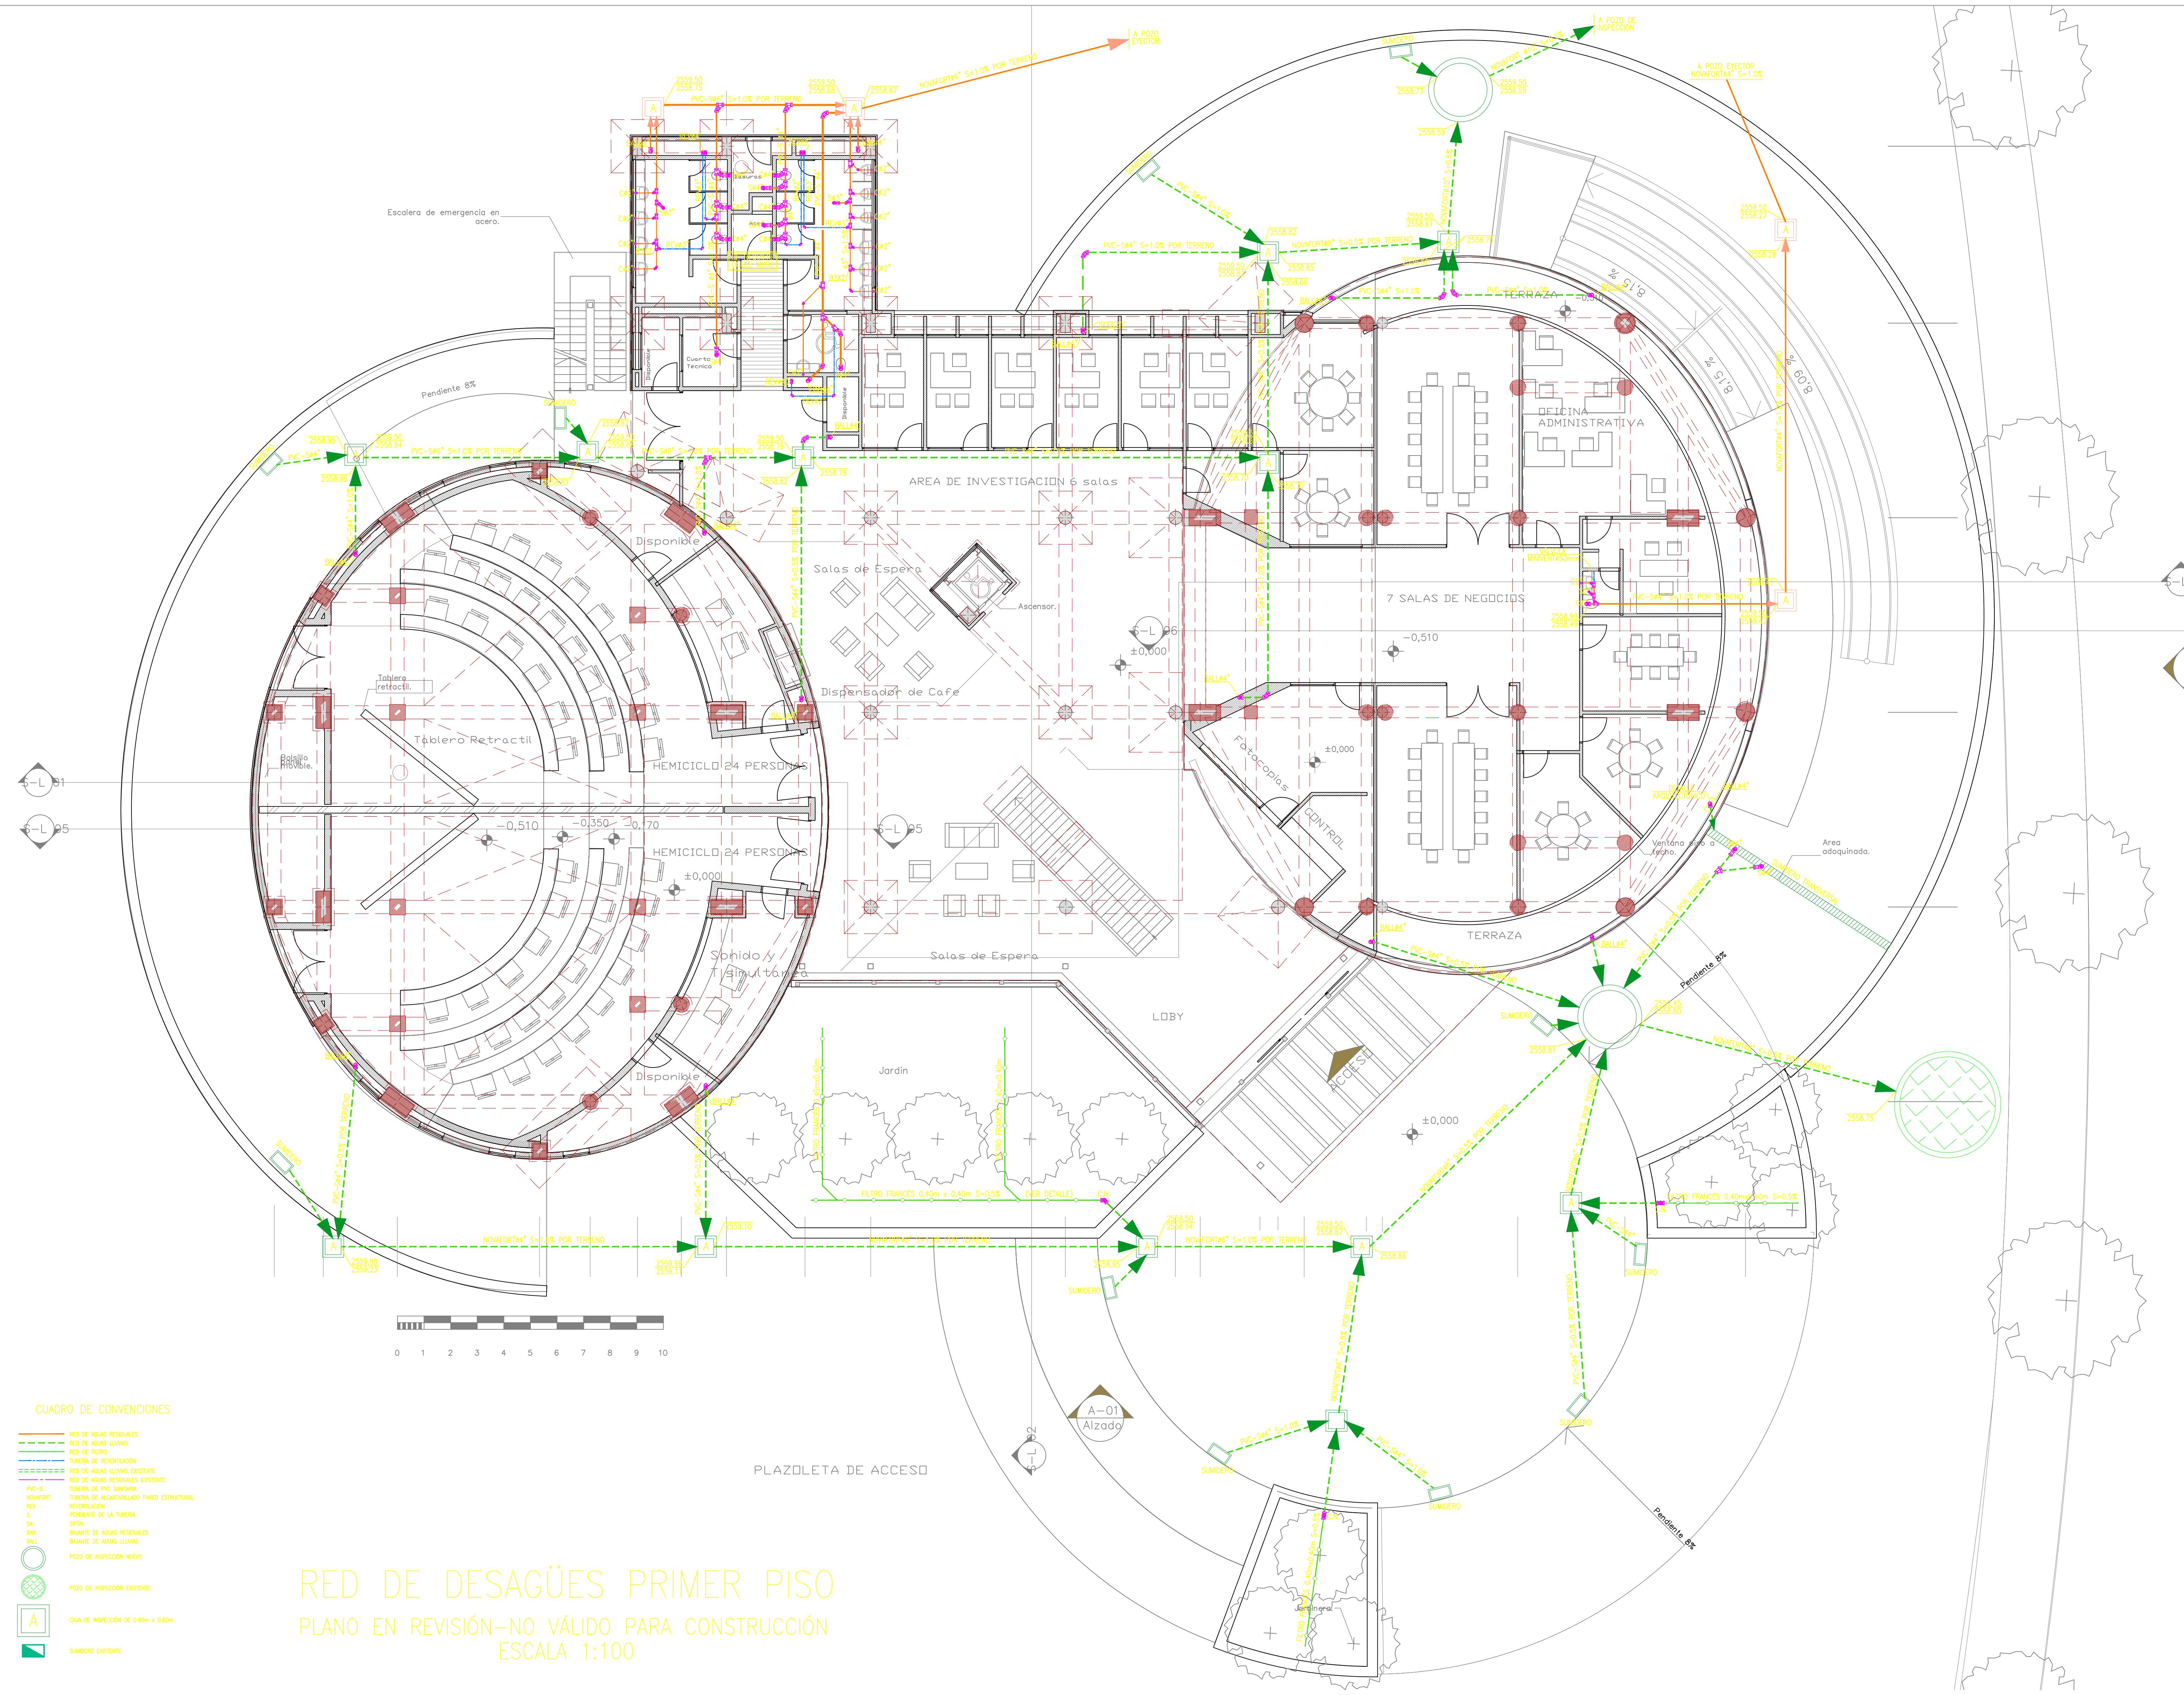

- CUADRO DE CONVENCIONES
- RED DE AGUAS RESIDUALES
 - RED DE AGUAS LUBRIFICANTES
 - RED DE FALTO
 - TUBERIA DE VENTILACION
 - RED DE AGUAS LUBRIFICANTES EXISTENTE
 - RED DE AGUAS RESIDUALES EXISTENTE
 - TUBERIA DE PVC SANITARIA
 - TUBERIA DE ALCAANTARILLADO PARED ESTRUCTURAL
 - RENOVIACION
 - PROYECTO DE LA TUBERIA
 - SP
 - BIENTE DE AGUAS RESIDUALES
 - BIENTE DE AGUAS LUBRIFICANTES
 - POZO DE INSPECCION NUEVO
 - POZO DE INSPECCION EXISTENTE
 - CAJA DE INSPECCION DE 0.60m x 0.60m
 - SUMIDERO EXISTENTE

RED DE DESAGÜES PRIMER PISO
PLANO EN REVISIÓN-NO VÁLIDO PARA CONSTRUCCIÓN
ESCALA 1:100