


# H SEGUNDO PISO EXT. INCENDIO

ESCALA \_\_\_\_\_ 1.75

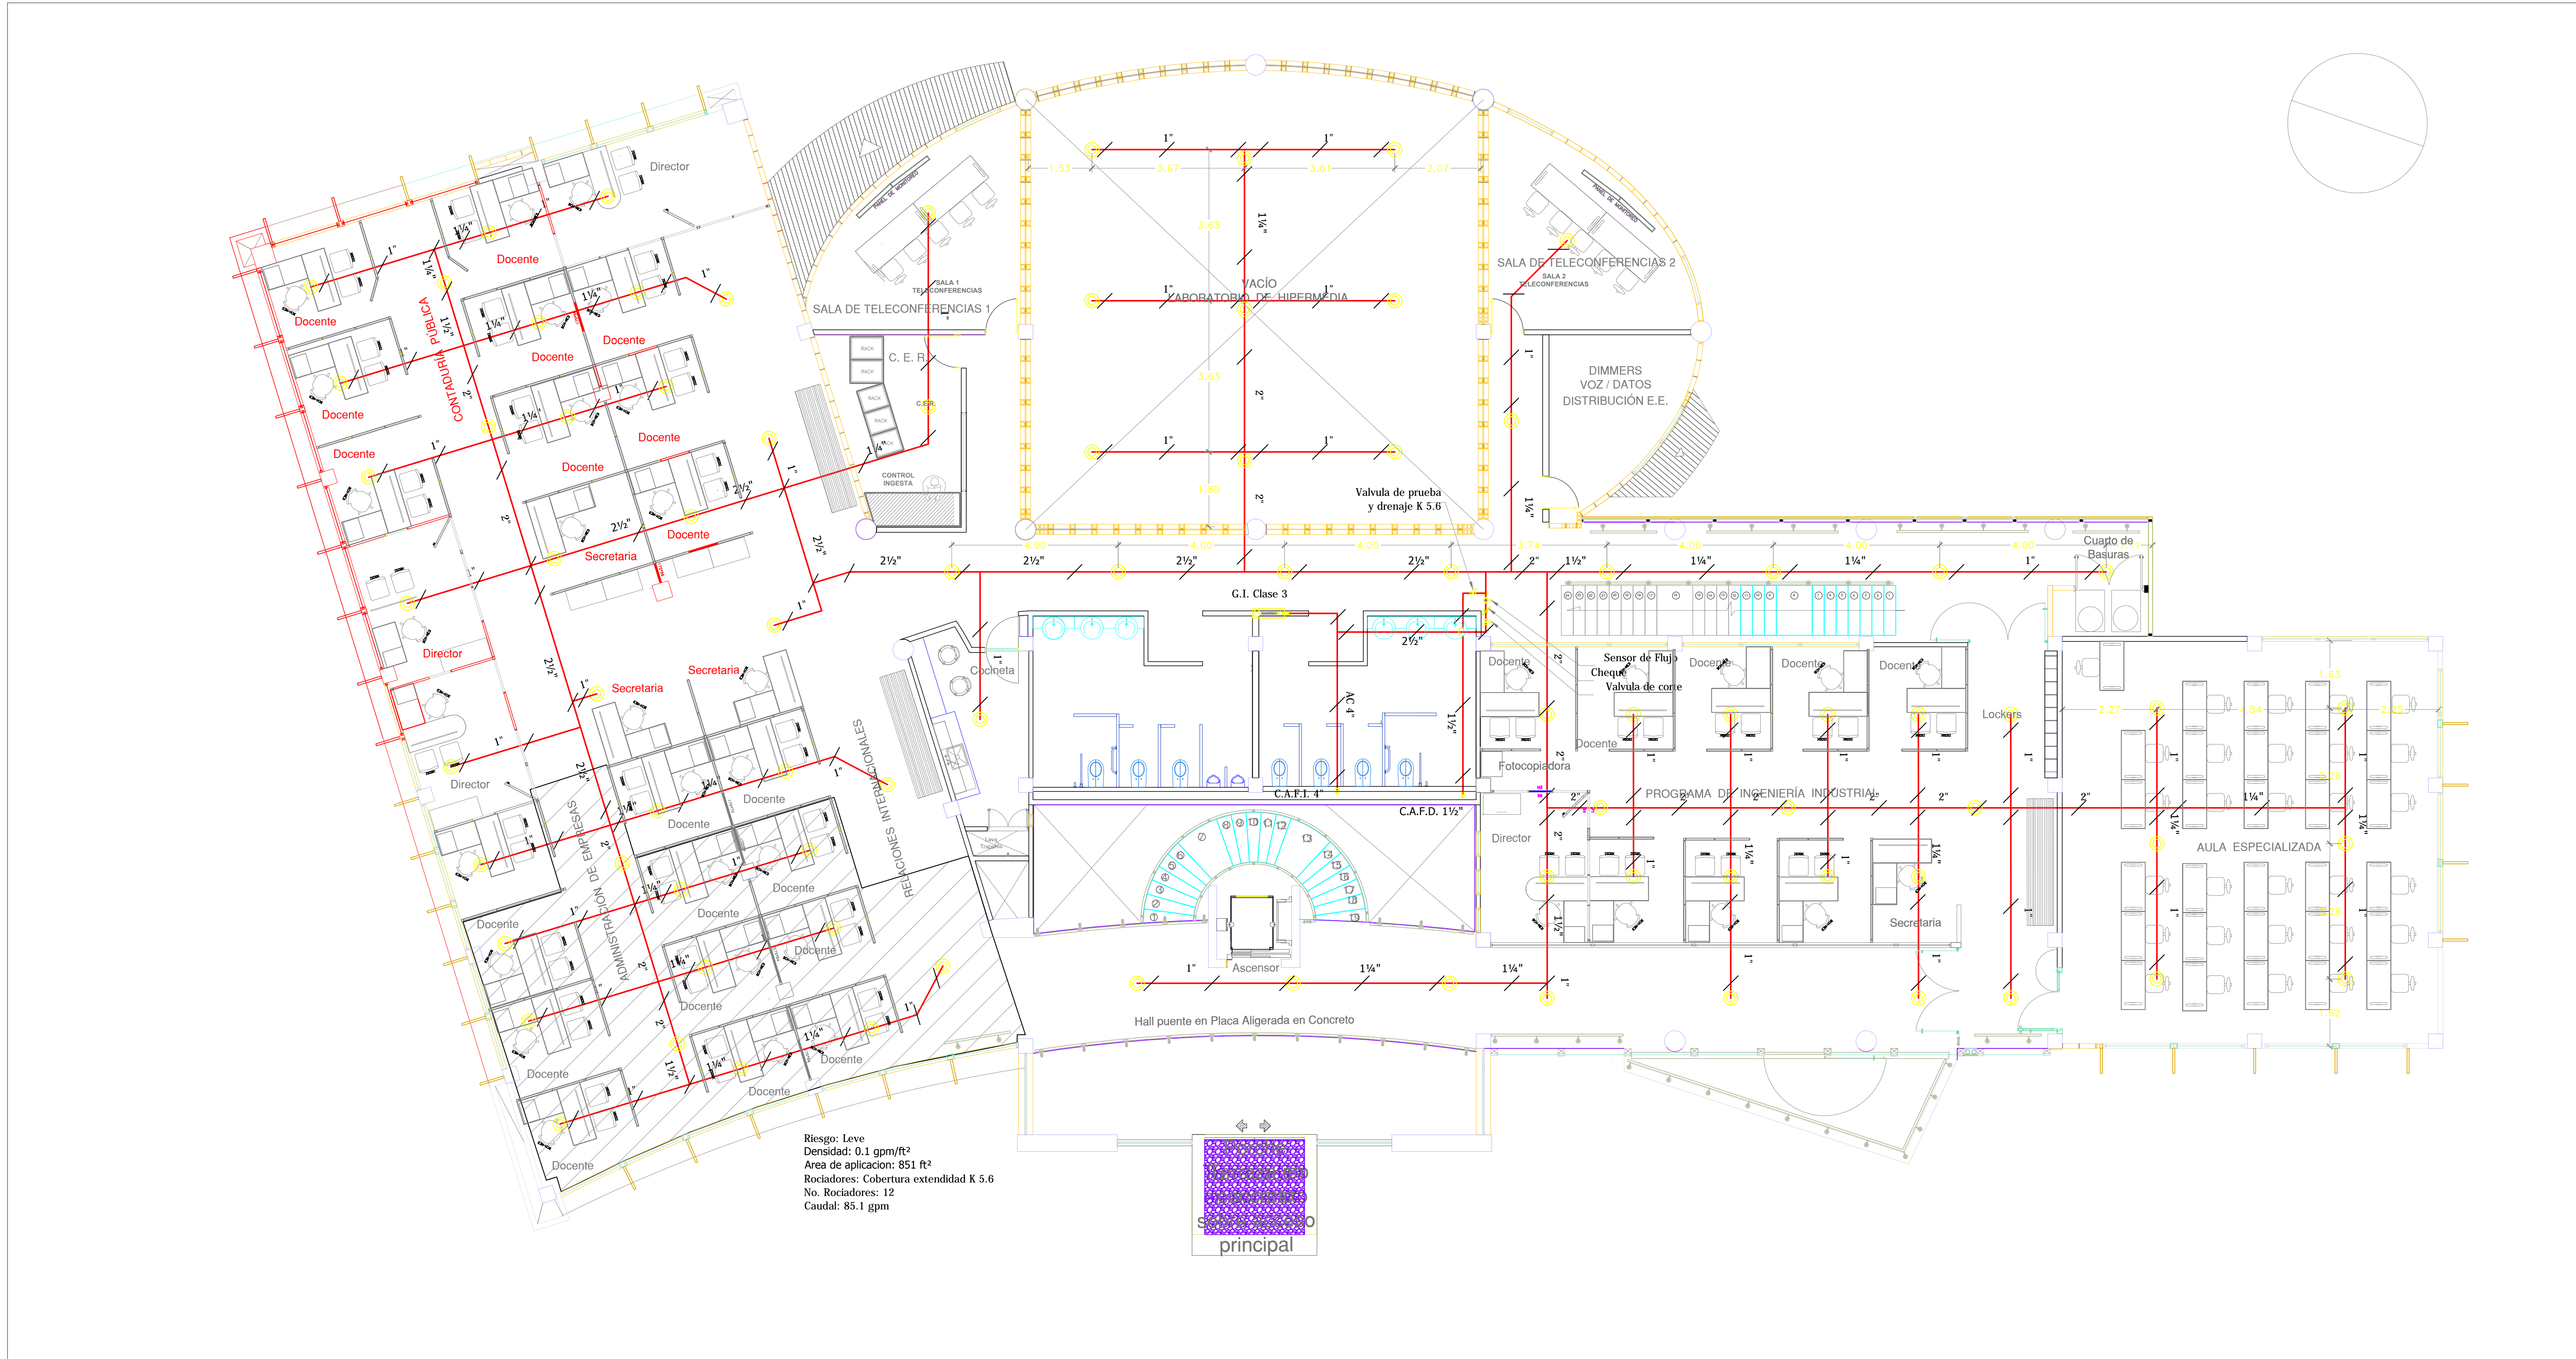

Riesgo: Leve  
Densidad: 0.1 gpm/ft<sup>2</sup>  
Area de aplicación: 851 ft<sup>2</sup>  
Rociadores: Cobertura extendida K 5.6  
No. Rociadores: 12  
Caudal: 85.1 gpm

