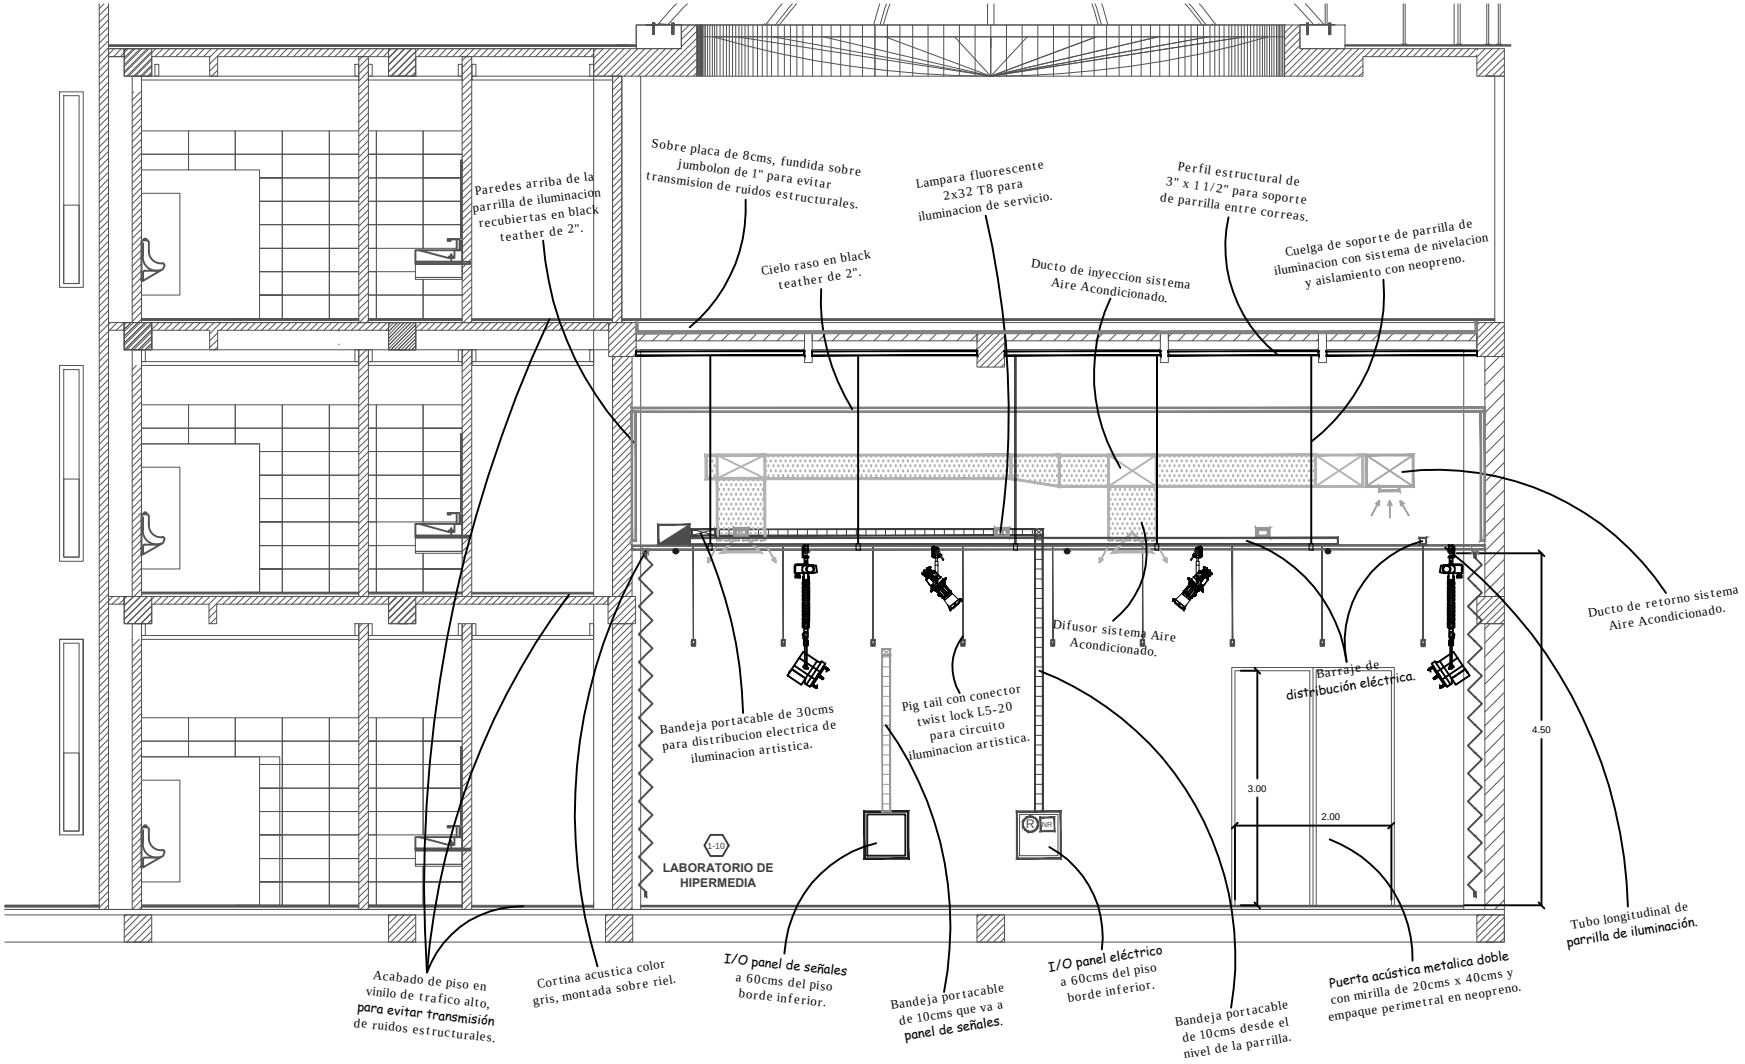
Sobre placa de 8cms, fundida sobre jumbolon de 1" para evitar transmision de ruidos estructurales.
Paredes arriba de la parrilla de iluminacion recubiertas en black teather de 2".
Lampara fluorescente 2x32 T8 para iluminacion de servicio.
Perfil estructural de 3" x 1 1/2" para soporte de parrilla entre correas.
Cuelga de soporte de parrilla de iluminacion con sistema de nivelacion y aislamiento con neopreno.
Cielo raso en black teather de 2".
Ducto de inyeccion sistema Aire Acondicionado.
Ducto de retorno sistema Aire Acondicionado.
Difusor sistema Aire Acondicionado.
Barraje de distribución eléctrica.
Bandeja portacable de 30cms para distribucion electrica de iluminacion artistica.
Pig tail con conector twist lock L5-20 para circuito iluminacion artistica.
4.50
3.00
2.00
1-10
LABORATORIO DE HIPERMEDIA
Tubo longitudinal de parrilla de iluminación.
Acabado de piso en vinilo de trafico alto, para evitar transmisión de ruidos estructurales.
Cortina acustica color gris, montada sobre riel.
I/O panel de señales a 60cms del piso borde inferior.
Bandeja portacable de 10cms que va a panel de señales.
I/O panel eléctrico a 60cms del piso borde inferior.
Bandeja portacable de 10cms desde el nivel de la parrilla.
Puerta acústica metalica doble con mirilla de 20cms x 40cms y empaque perimetral en neopreno.