



PLANTA DETALLE COCINA

Esc: 1 : 20

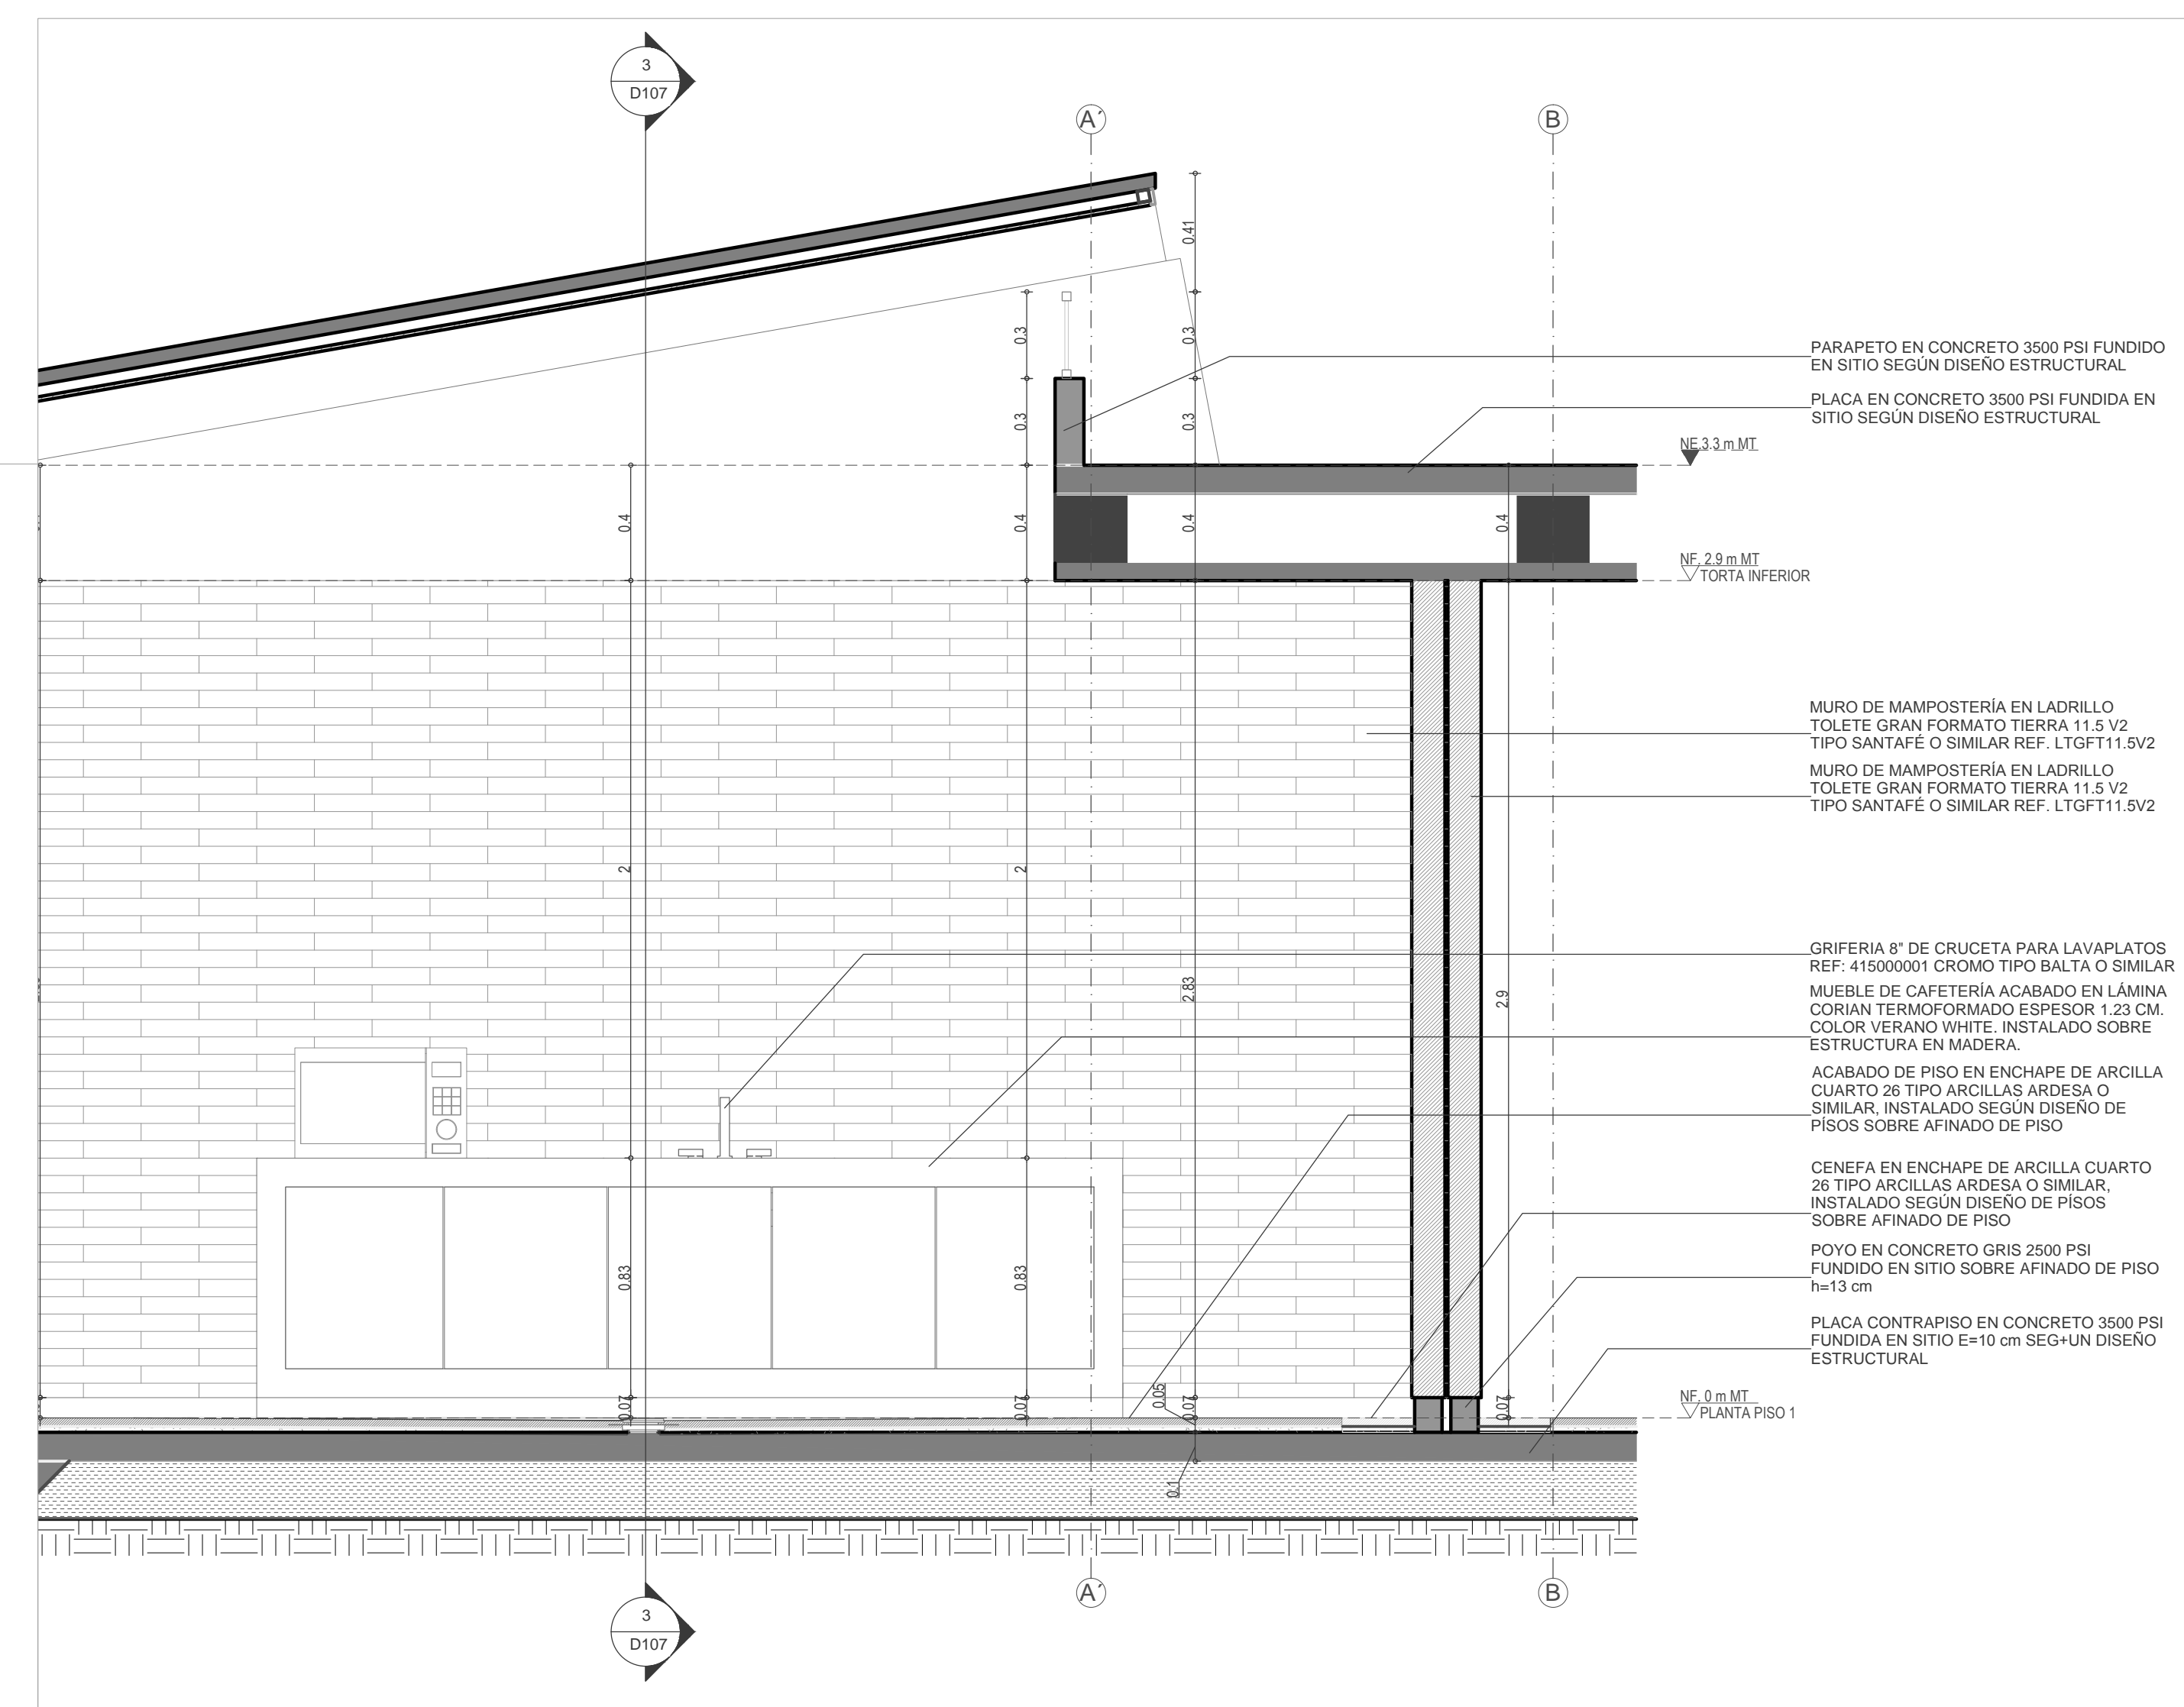


CORTE 1 COCINA

Esc: 1 : 20

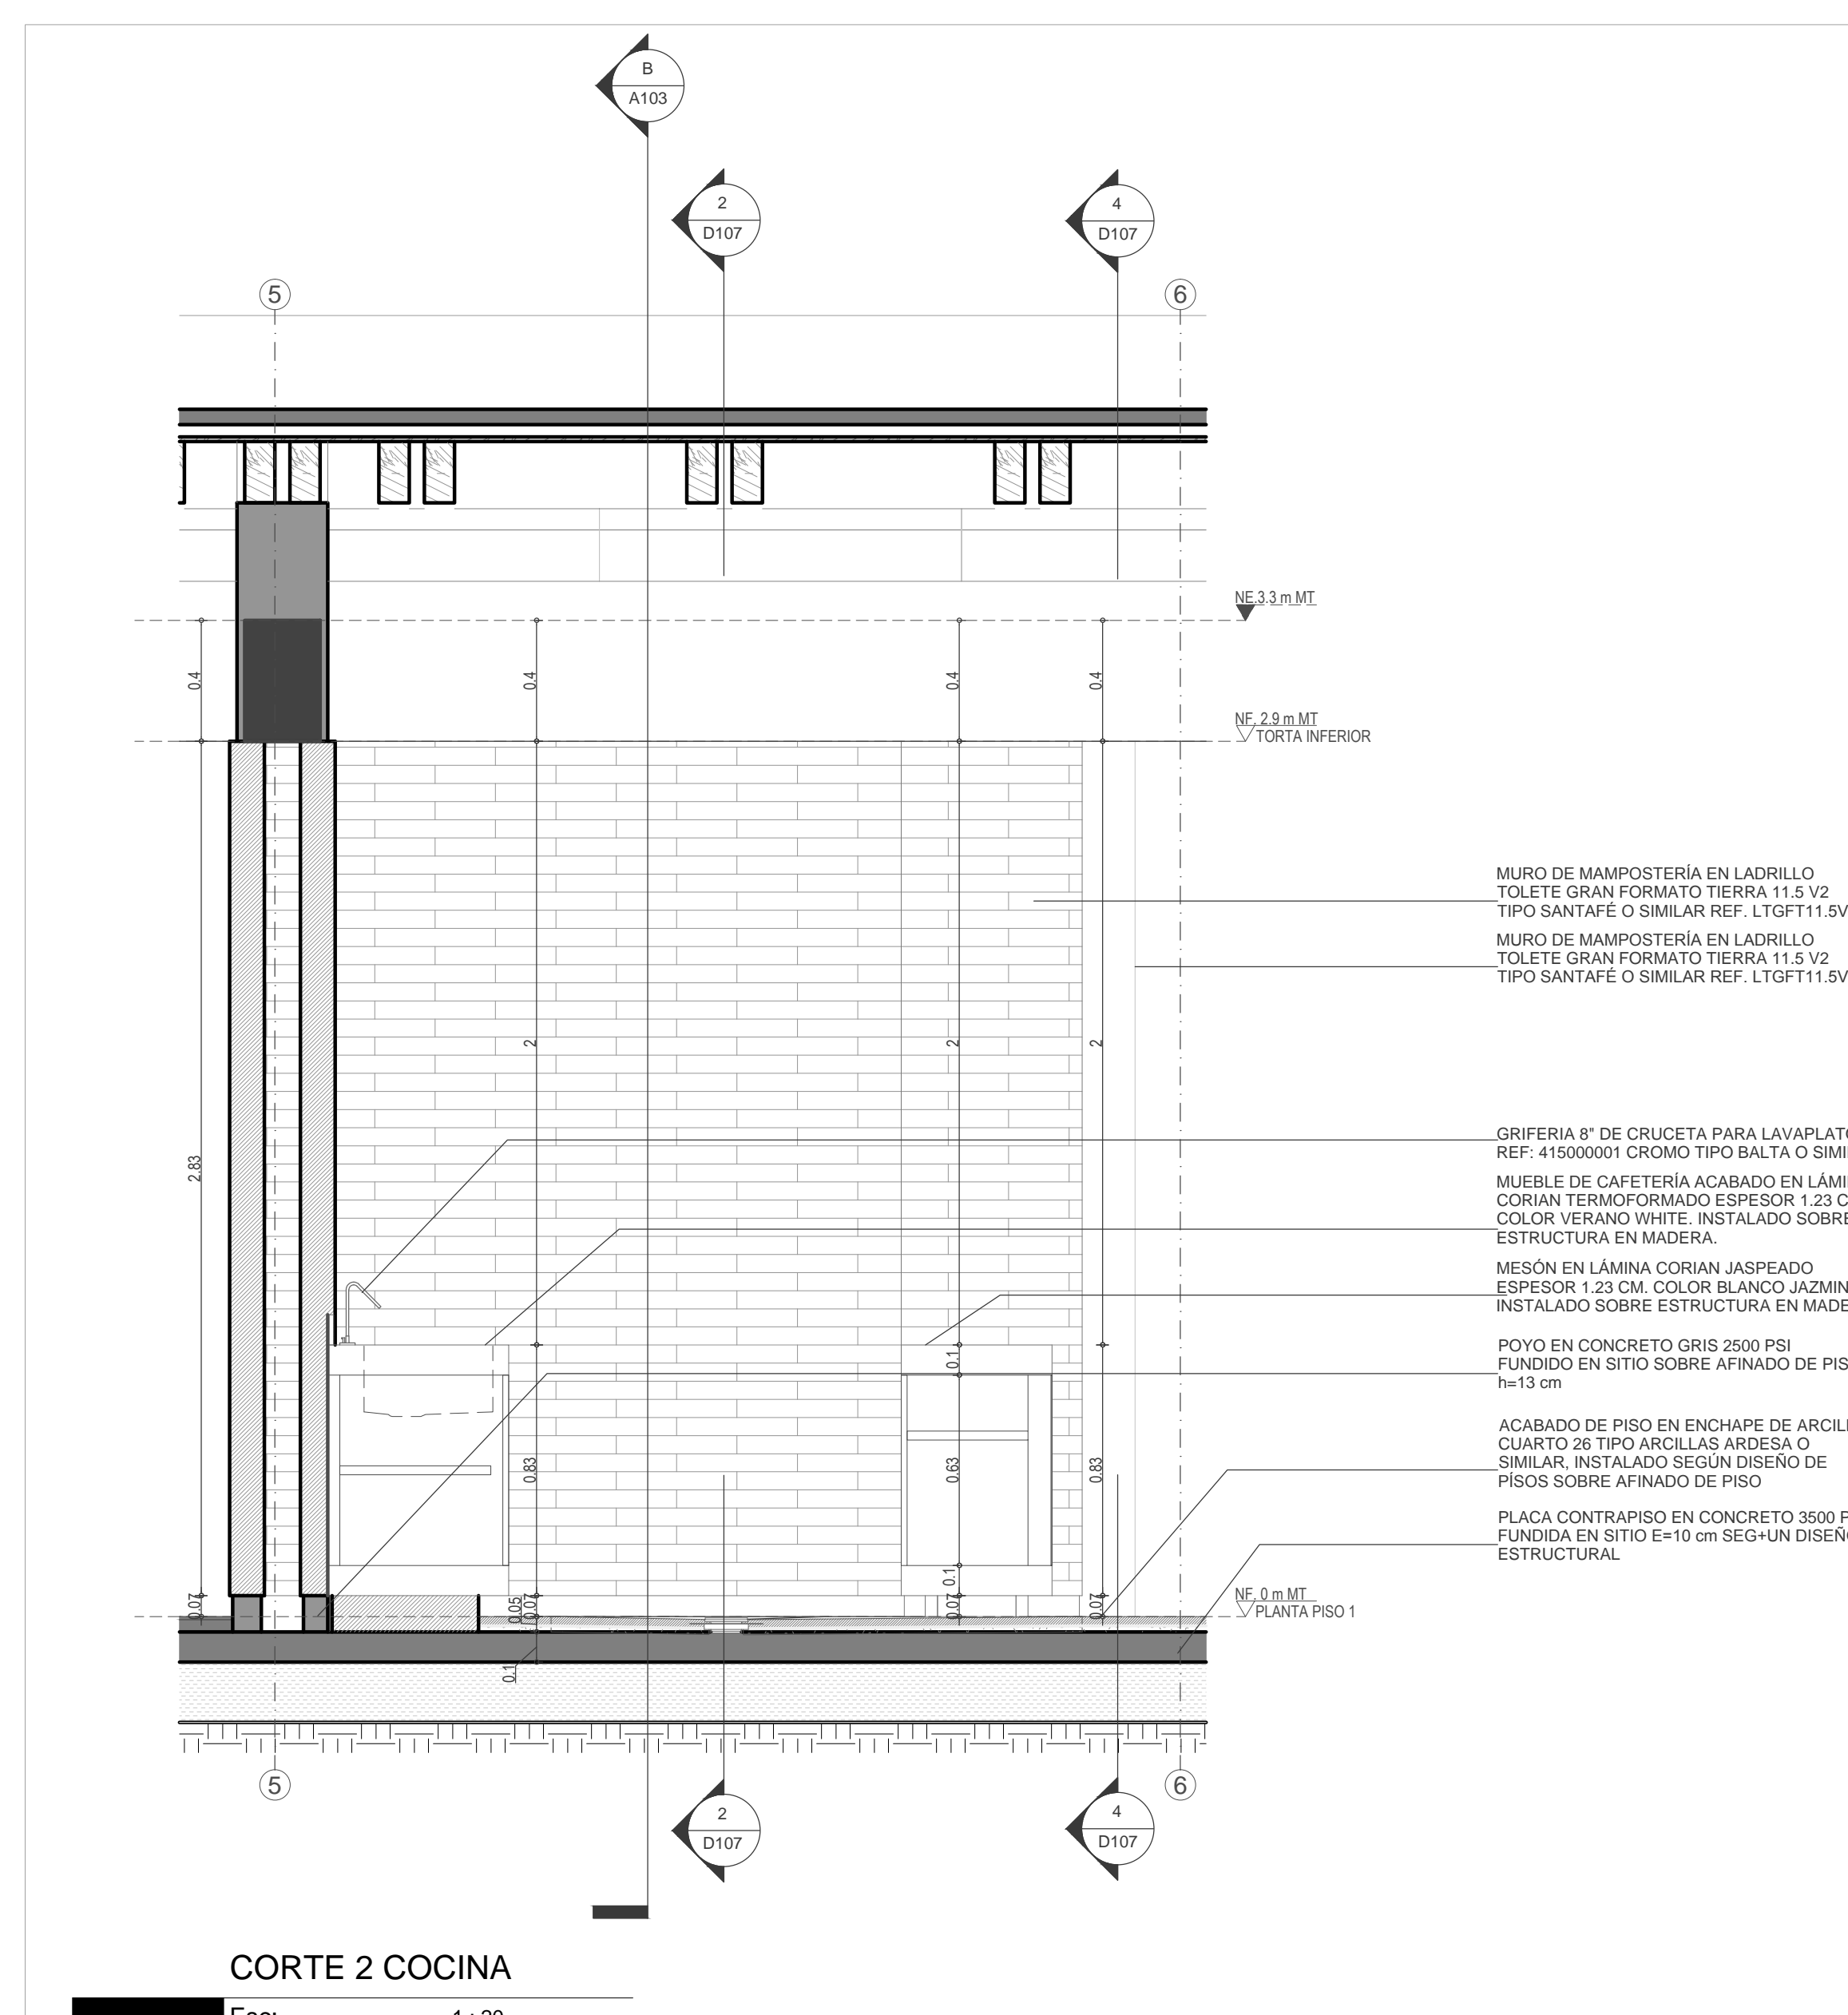

CORTE 2 COCINA

Esc: 1 : 20

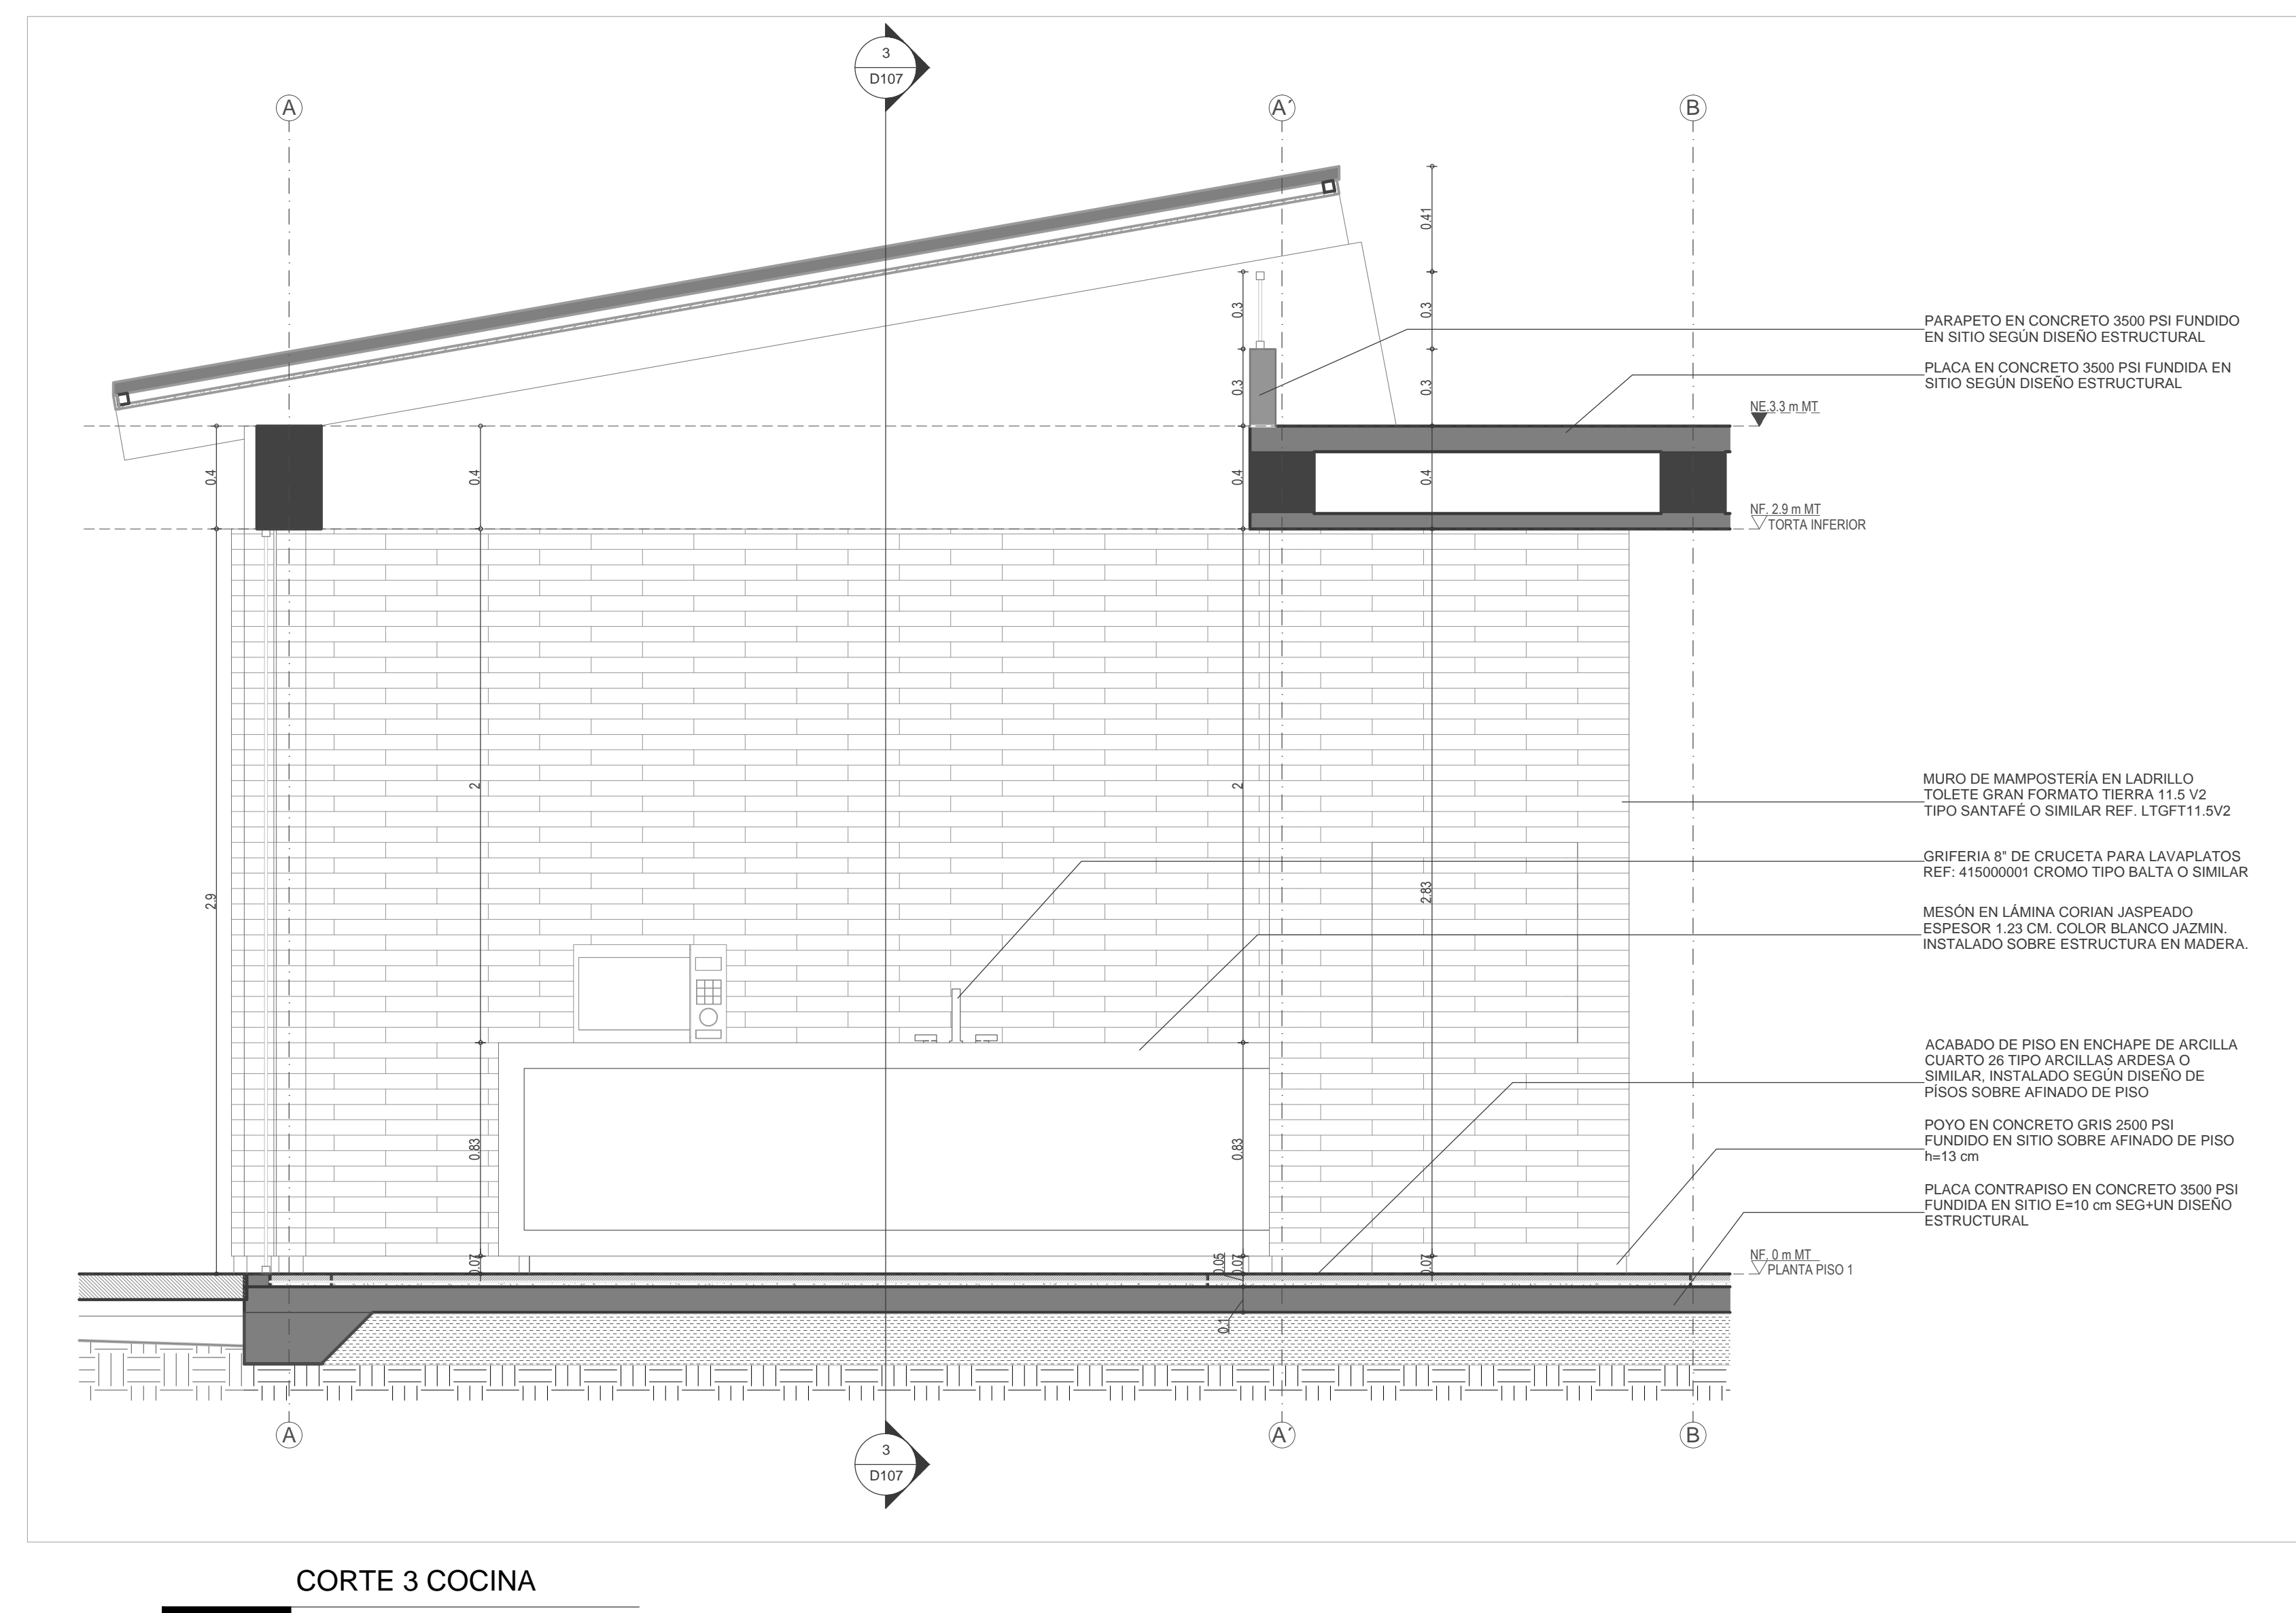

CORTE 3 COCINA

Esc: 1 : 20

MURO DE MAMPOSTERÍA EN LADRILLO
TOLETE GRAN FORMATO TIERRA 11.5 V2
TIPO SANTAFE O SIMILAR REF. LTGF11.5V2

CENÉFA EN ENCHAPE DE ARCILLA CUARTO
26 TIPO ARCILLAS ARDESA O SIMILAR,
INSTALADO SEGUN DISEÑO DE PISOS
SOBRE AFINADO DE PISO

ACABADO DE PISO EN ENCHAPE DE ARCILLA
CUARTO 26 TIPO ARCILLAS ARDESA O
SIMILAR, INSTALADO SEGUN DISEÑO DE
PISOS SOBRE AFINADO DE PISO

MESÓN EN LÁMINA CORIAN JASPEADO
ESPESOR 1.23 CM. COLOR BLANCO JAZMIN,
INSTALADO SOBRE ESTRUCTURA EN MADERA.

LAVAPLATOS A INOX. 50X100CM ESCURRIDERO

ACABADO DE PISO EN ENCHAPE DE ARCILLA
CUARTO 26 TIPO ARCILLAS ARDESA O
SIMILAR, INSTALADO SEGUN DISEÑO DE
PISOS SOBRE AFINADO DE PISO

MUEBLE DE CAFETERÍA ACABADO EN LÁMINA
CORIAN TERMOFORMADO ESPESOR 1.23 CM.
COLOR VERANO WHITE, INSTALADO SOBRE
ESTRUCTURA EN MADERA.

MURO DE MAMPOSTERÍA EN LADRILLO
TOLETE GRAN FORMATO TIERRA 11.5 V2
TIPO SANTAFE O SIMILAR REF. LTGF11.5V2

GABINETE CONTRA INCENDIO TIPO 1

PARAPETO EN CONCRETO 3500 PSI FUNDIDO
EN SITIO SEGUN DISEÑO ESTRUCTURAL.

PLACA EN CONCRETO 3500 PSI FUNDIDA EN
SITIO SEGUN DISEÑO ESTRUCTURAL

MURO DE MAMPOSTERÍA EN LADRILLO
TOLETE GRAN FORMATO TIERRA 11.5 V2
TIPO SANTAFE O SIMILAR REF. LTGF11.5V2

MURO DE MAMPOSTERÍA EN LADRILLO
TOLETE GRAN FORMATO TIERRA 11.5 V2
TIPO SANTAFE O SIMILAR REF. LTGF11.5V2

GRIFERIA 8" DE CRUCETA PARA LAVAPLATOS
REF: 41500001 CROMO TIPO BALTA O SIMILAR

MUEBLE DE CAFETERÍA ACABADO EN LÁMINA
CORIAN TERMOFORMADO ESPESOR 1.23 CM.
COLOR VERANO WHITE, INSTALADO SOBRE
ESTRUCTURA EN MADERA.

ACABADO DE PISO EN ENCHAPE DE ARCILLA
CUARTO 26 TIPO ARCILLAS ARDESA O
SIMILAR, INSTALADO SEGUN DISEÑO DE
PISOS SOBRE AFINADO DE PISO

CENÉFA EN ENCHAPE DE ARCILLA CUARTO
26 TIPO ARCILLAS ARDESA O SIMILAR,
INSTALADO SEGUN DISEÑO DE PISOS
SOBRE AFINADO DE PISO

POYO EN CONCRETO GRIS 2500 PSI
FUNDIDO EN SITIO SOBRE AFINADO DE PISO
H=13 CM

PLACA CONTRAPISO EN CONCRETO 3500 PSI
FUNDIDA EN SITIO E=10 CM SEGUN DISEÑO
ESTRUCTURAL

PARAPETO EN CONCRETO 3500 PSI FUNDIDO
EN SITIO SEGUN DISEÑO ESTRUCTURAL.

PLACA EN CONCRETO 3500 PSI FUNDIDA EN
SITIO SEGUN DISEÑO ESTRUCTURAL

PARAPETO EN CONCRETO 3500 PSI FUNDIDO
EN SITIO SEGUN DISEÑO ESTRUCTURAL.

PLACA EN CONCRETO 3500 PSI FUNDIDA EN
SITIO SEGUN DISEÑO ESTRUCTURAL

MURO DE MAMPOSTERÍA EN LADRILLO
TOLETE GRAN FORMATO TIERRA 11.5 V2
TIPO SANTAFE O SIMILAR REF. LTGF11.5V2

MURO DE MAMPOSTERÍA EN LADRILLO
TOLETE GRAN FORMATO TIERRA 11.5 V2
TIPO SANTAFE O SIMILAR REF. LTGF11.5V2

GRIFERIA 8" DE CRUCETA PARA LAVAPLATOS
REF: 41500001 CROMO TIPO BALTA O SIMILAR

MUEBLE DE CAFETERÍA ACABADO EN LÁMINA
CORIAN TERMOFORMADO ESPESOR 1.23 CM.
COLOR VERANO WHITE, INSTALADO SOBRE
ESTRUCTURA EN MADERA.

MESÓN EN LÁMINA CORIAN JASPEADO
ESPESOR 1.23 CM. COLOR BLANCO JAZMIN,
INSTALADO SOBRE ESTRUCTURA EN MADERA.

POYO EN CONCRETO GRIS 2500 PSI
FUNDIDO EN SITIO SOBRE AFINADO DE PISO
H=13 CM

ACABADO DE PISO EN ENCHAPE DE ARCILLA
CUARTO 26 TIPO ARCILLAS ARDESA O
SIMILAR, INSTALADO SEGUN DISEÑO DE
PISOS SOBRE AFINADO DE PISO

POYO EN CONCRETO GRIS 2500 PSI
FUNDIDO EN SITIO SOBRE AFINADO DE PISO
H=13 CM

PLACA CONTRAPISO EN CONCRETO 3500 PSI
FUNDIDA EN SITIO E=10 CM SEGUN DISEÑO
ESTRUCTURAL

PARAPETO EN CONCRETO 3500 PSI FUNDIDO
EN SITIO SEGUN DISEÑO ESTRUCTURAL.

PLACA EN CONCRETO 3500 PSI FUNDIDA EN
SITIO SEGUN DISEÑO ESTRUCTURAL